

Утверждена

(наименование документа об утверждении, включая наименования органов государственной власти или


органов местного самоуправления, принявших решение об утверждении схемы или

подписавших соглашение о перераспределении земельных участков)

от _____ № _____

Схема расположения земельного участка или земельных участков на кадастровом плане территории

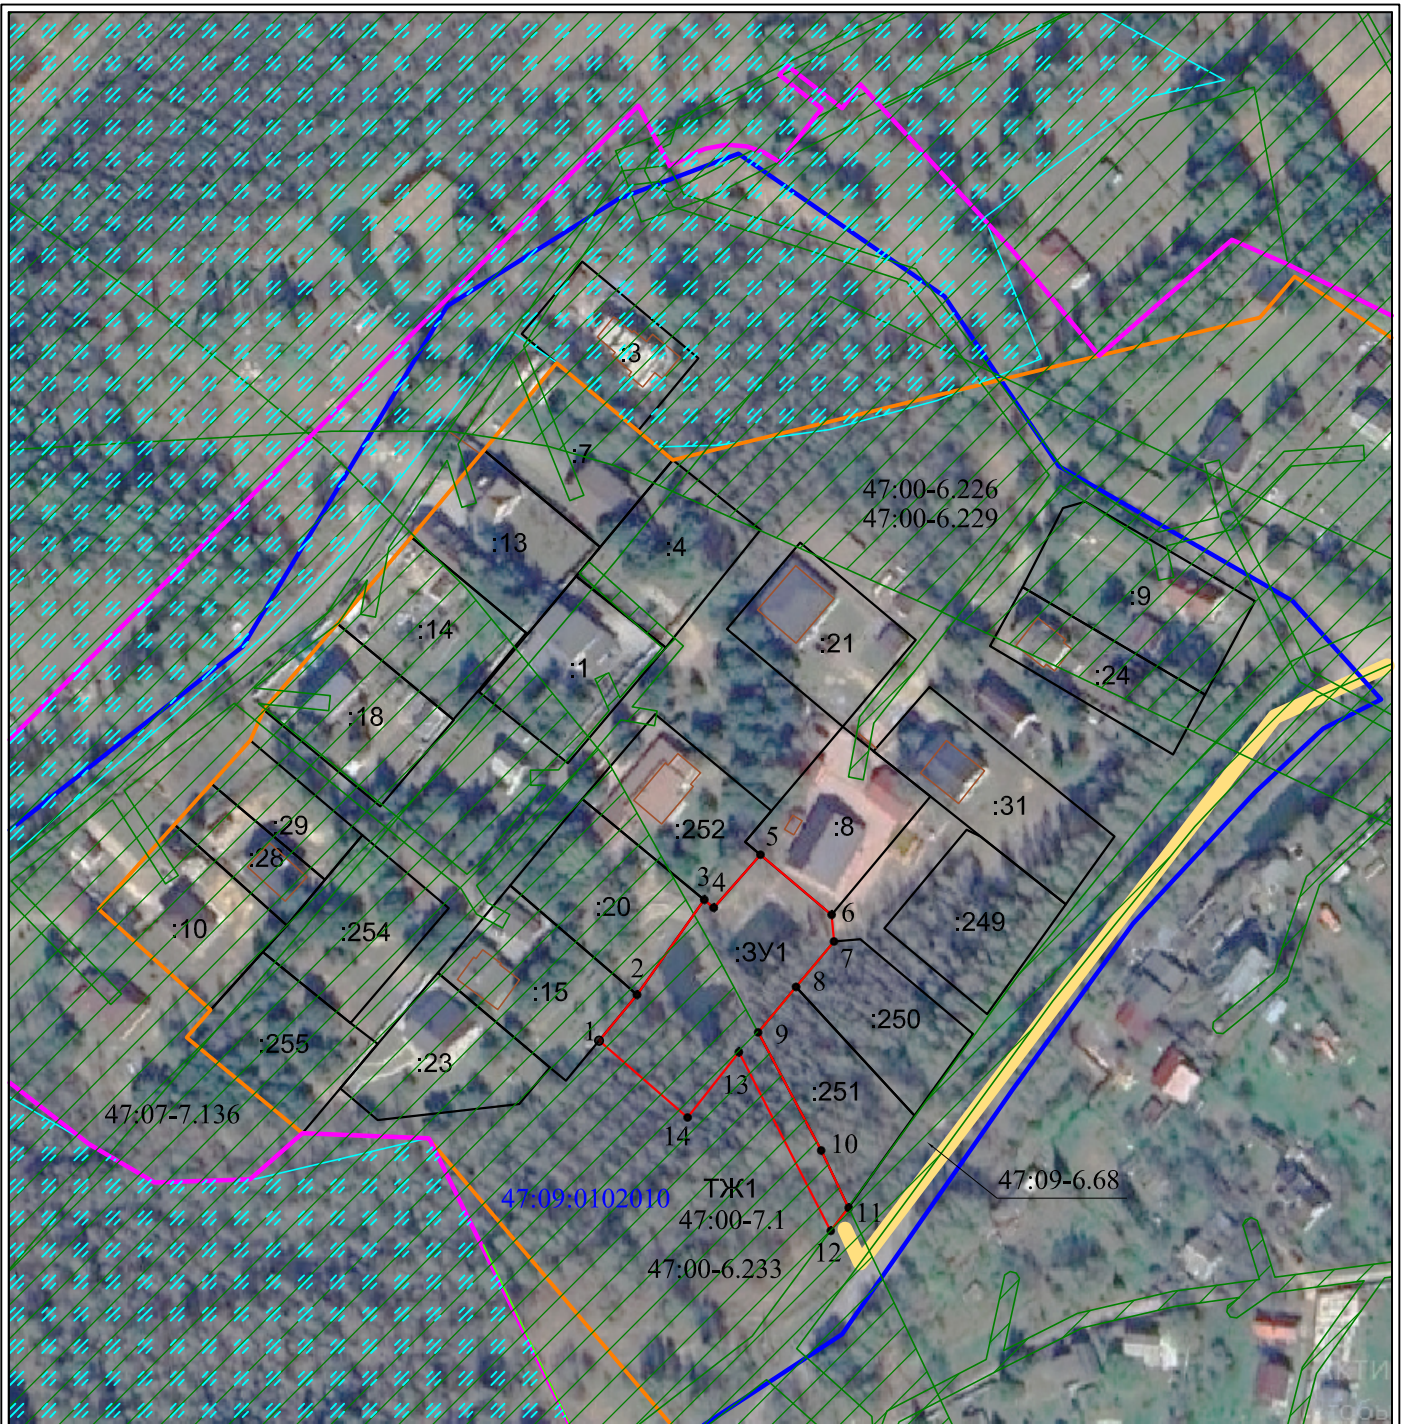


 









Условный номер земельного участка		:3У1
Площадь земельного участка		2400 м ²
Обозначение характерных точек границ	Координаты, МСК-47 Зона 2, м	
	X	Y
1	2	3
1	439603,20	2232786,07
2	439615,35	2232796,10
3	439640,49	2232813,88
4	439638,38	2232816,40
5	439652,40	2232828,76
6	439636,51	2232847,58
7	439629,45	2232848,20
8	439617,43	2232838,17
9	439605,41	2232828,14
10	439574,18	2232844,82
11	439558,98	2232852,09
12	439552,90	2232847,35
13	439600,19	2232823,07
14	439582,88	2232809,48
1	439603,20	2232786,07



Условные обозначения:

Масштаб 1:2000

(образуемый земельный участок частично расположен в зоне минимальных расстояний до "Газопровод-отвод к г/п Грязовец-Ленинград 2-я нитка Конная Лахта", площадь пересечения 1484 кв.м.)

-  - Характерная точка границы образуемого земельного участка
-  - Граница образуемого земельного участка
-  - Граница земельного участка, сведения о котором содержатся в ЕГРН
-  :ЗУ1 - Обозначение образуемого земельного участка в кадастровом квартале
-  - Граница кадастрового деления
-  - Зоны с особыми условиями использования территории
-  - Граница населенного пункта д. Орово
-  47:09:0102010 - Обозначение кадастрового квартала
-  ТЖ1 - Обозначение зоны застройки индивидуальными жилыми домами (по ПЗЗ)
-  - Обозначение доступа к образуемому земельному участку (земли общего пользования)
-  - Граница контура ОКС (ЕГРН)
-  - Граница территориальной зоны (ЕГРН)
- 47:00-6.233 - реестровый номер тер. зон, ЗОУИТ
-  - Особо охраняемая природная территория - памятник природы регионального значения "Колтушские высоты"