

**ИЗВЕЩЕНИЕ О ПРЕДВАРИТЕЛЬНОМ СОГЛАСОВАНИИ
ПРЕДОСТАВЛЕНИЯ ЗЕМЕЛЬНОГО УЧАСТКА
для индивидуального жилищного строительства**

Администрация Колтушского городского поселения извещает о предварительном согласовании предоставления в собственность за плату земельного участка из земель, государственная собственность на которые не разграничена, ориентировочной площадью 688 кв.м, в кадастровом квартале 47:07:1008002, расположенного по адресу: Российская Федерация, Ленинградская область, Всеволожский муниципальный район, Колтушское городское поселение, м-ко Карьер-Мяглово, ул. Лесная, з/у б/н, разрешенное использование – для индивидуального жилищного строительства.

Настоящее извещение опубликовано в порядке, установленном для официального опубликования (обнародования) муниципальных правовых актов уставом поселения (на официальном сайте Колтушского городского поселения в информационно-телекоммуникационной сети «Интернет» и в официальном печатном издании Колтушского городского поселения «Колтушский вестник») и размещено на официальном сайте www.torgi.gov.ru.

Предоставление земельного участка осуществляется в порядке, предусмотренном ст. 39.18 ЗК РФ.

Граждане, заинтересованные в предоставлении земельного участка для указанных в извещении целей, вправе в течение тридцати дней соответственно со дня опубликования и размещения извещения подавать заявления о намерении участвовать в аукционе.

Заявки могут быть поданы в администрацию Колтушского городского поселения по адресу: Ленинградская область, Всеволожский район, г. Колтуши, ул. Озерная, д. 21, лично, либо почтовым отправлением, с обязательным приложением к заявлению копии паспорта заявителя.

Исполняющий обязанности
главы администрации

С.С. Мыслин

Утверждена:

(наименование документа об утверждении, включая наименования


органов государственной власти или органов местного самоуправления,

принявших решение об утверждении схемы или подписавших

соглашение о перераспределении земельных участков

от _____ № _____

Схема расположения земельного участка или земельных участков на кадастровом плане территории

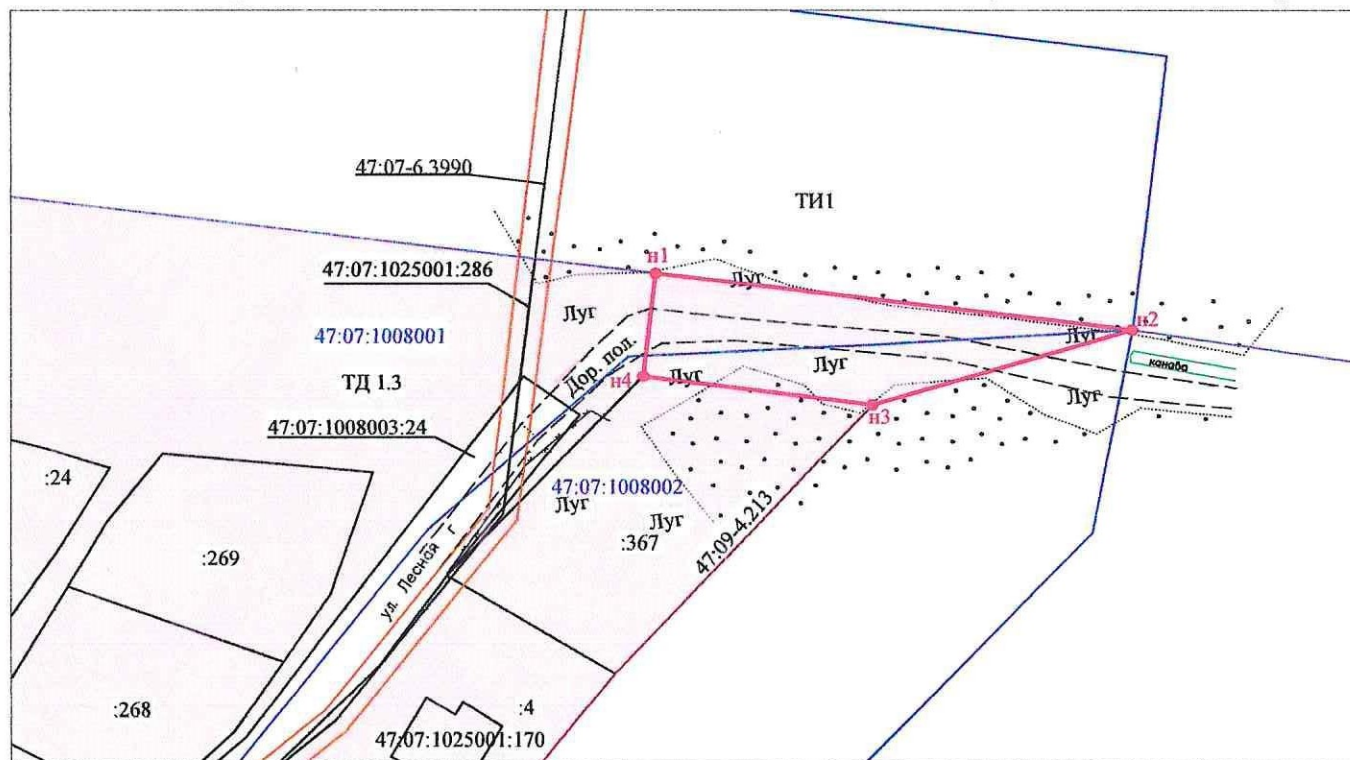

Масштаб 1:1000

Условные обозначения:

- часть границы, местоположение которой определено при выполнении кадастровых работ
- часть границы, сведения ЕГРН о которой позволяют однозначно определить ее положение на местности
- 47:07:1008001 — номер и граница кадастрового квартала
- :367 — кадастровый номер земельного участка, сведения о котором содержатся в ЕГРН
- n1 — характерная точка границы земельного участка, сведения о которой отсутствуют в ЕГРН, местоположение которой определено при кадастровых работах (новая характерная точка)
- ТД 1.3 — граница охранной зоны трубопроводов (газопроводов, нефтепроводов и нефтепродуктопроводов, аммиакопроводов)
- ТИ1 — Многофункциональная общественно-деловая зона с размещением застройки индивидуальными жилыми домами (ТД 1.3)
- зона железнодорожного транспорта
- граница населенного пункта

Условный номер земельного участка:

Адрес (местоположение земельного участка):

Ленинградская область, Всеволожский муниципальный район, Колтушское сельское поселение, местечко Карьер-Мяглово

Площадь земельного участка: 688 кв.м.

Система координат: МСК-47 зона 2

Обозначение характерных точек границ	Координаты, м	
	X	Y
n1	427913.81	2235108.32
n2	427906.13	2235173.20
n3	427895.93	2235137.91
n4	427899.81	2235106.66
n1	427913.81	2235108.32

Земельный участок полностью расположен в ЗОУИТ:

1. Третья подзона приаэродромной территории аэродрома совместного базирования «Пушкин» (реестровый номер - 47:00-6.306)
2. Четвертая подзона приаэродромной территории аэродрома совместного базирования «Пушкин» (реестровый номер - 47:00-6.294)
3. Приаэродромная территория аэродрома совместного базирования «Пушкин» (реестровый номер - 47:00-6.305)