
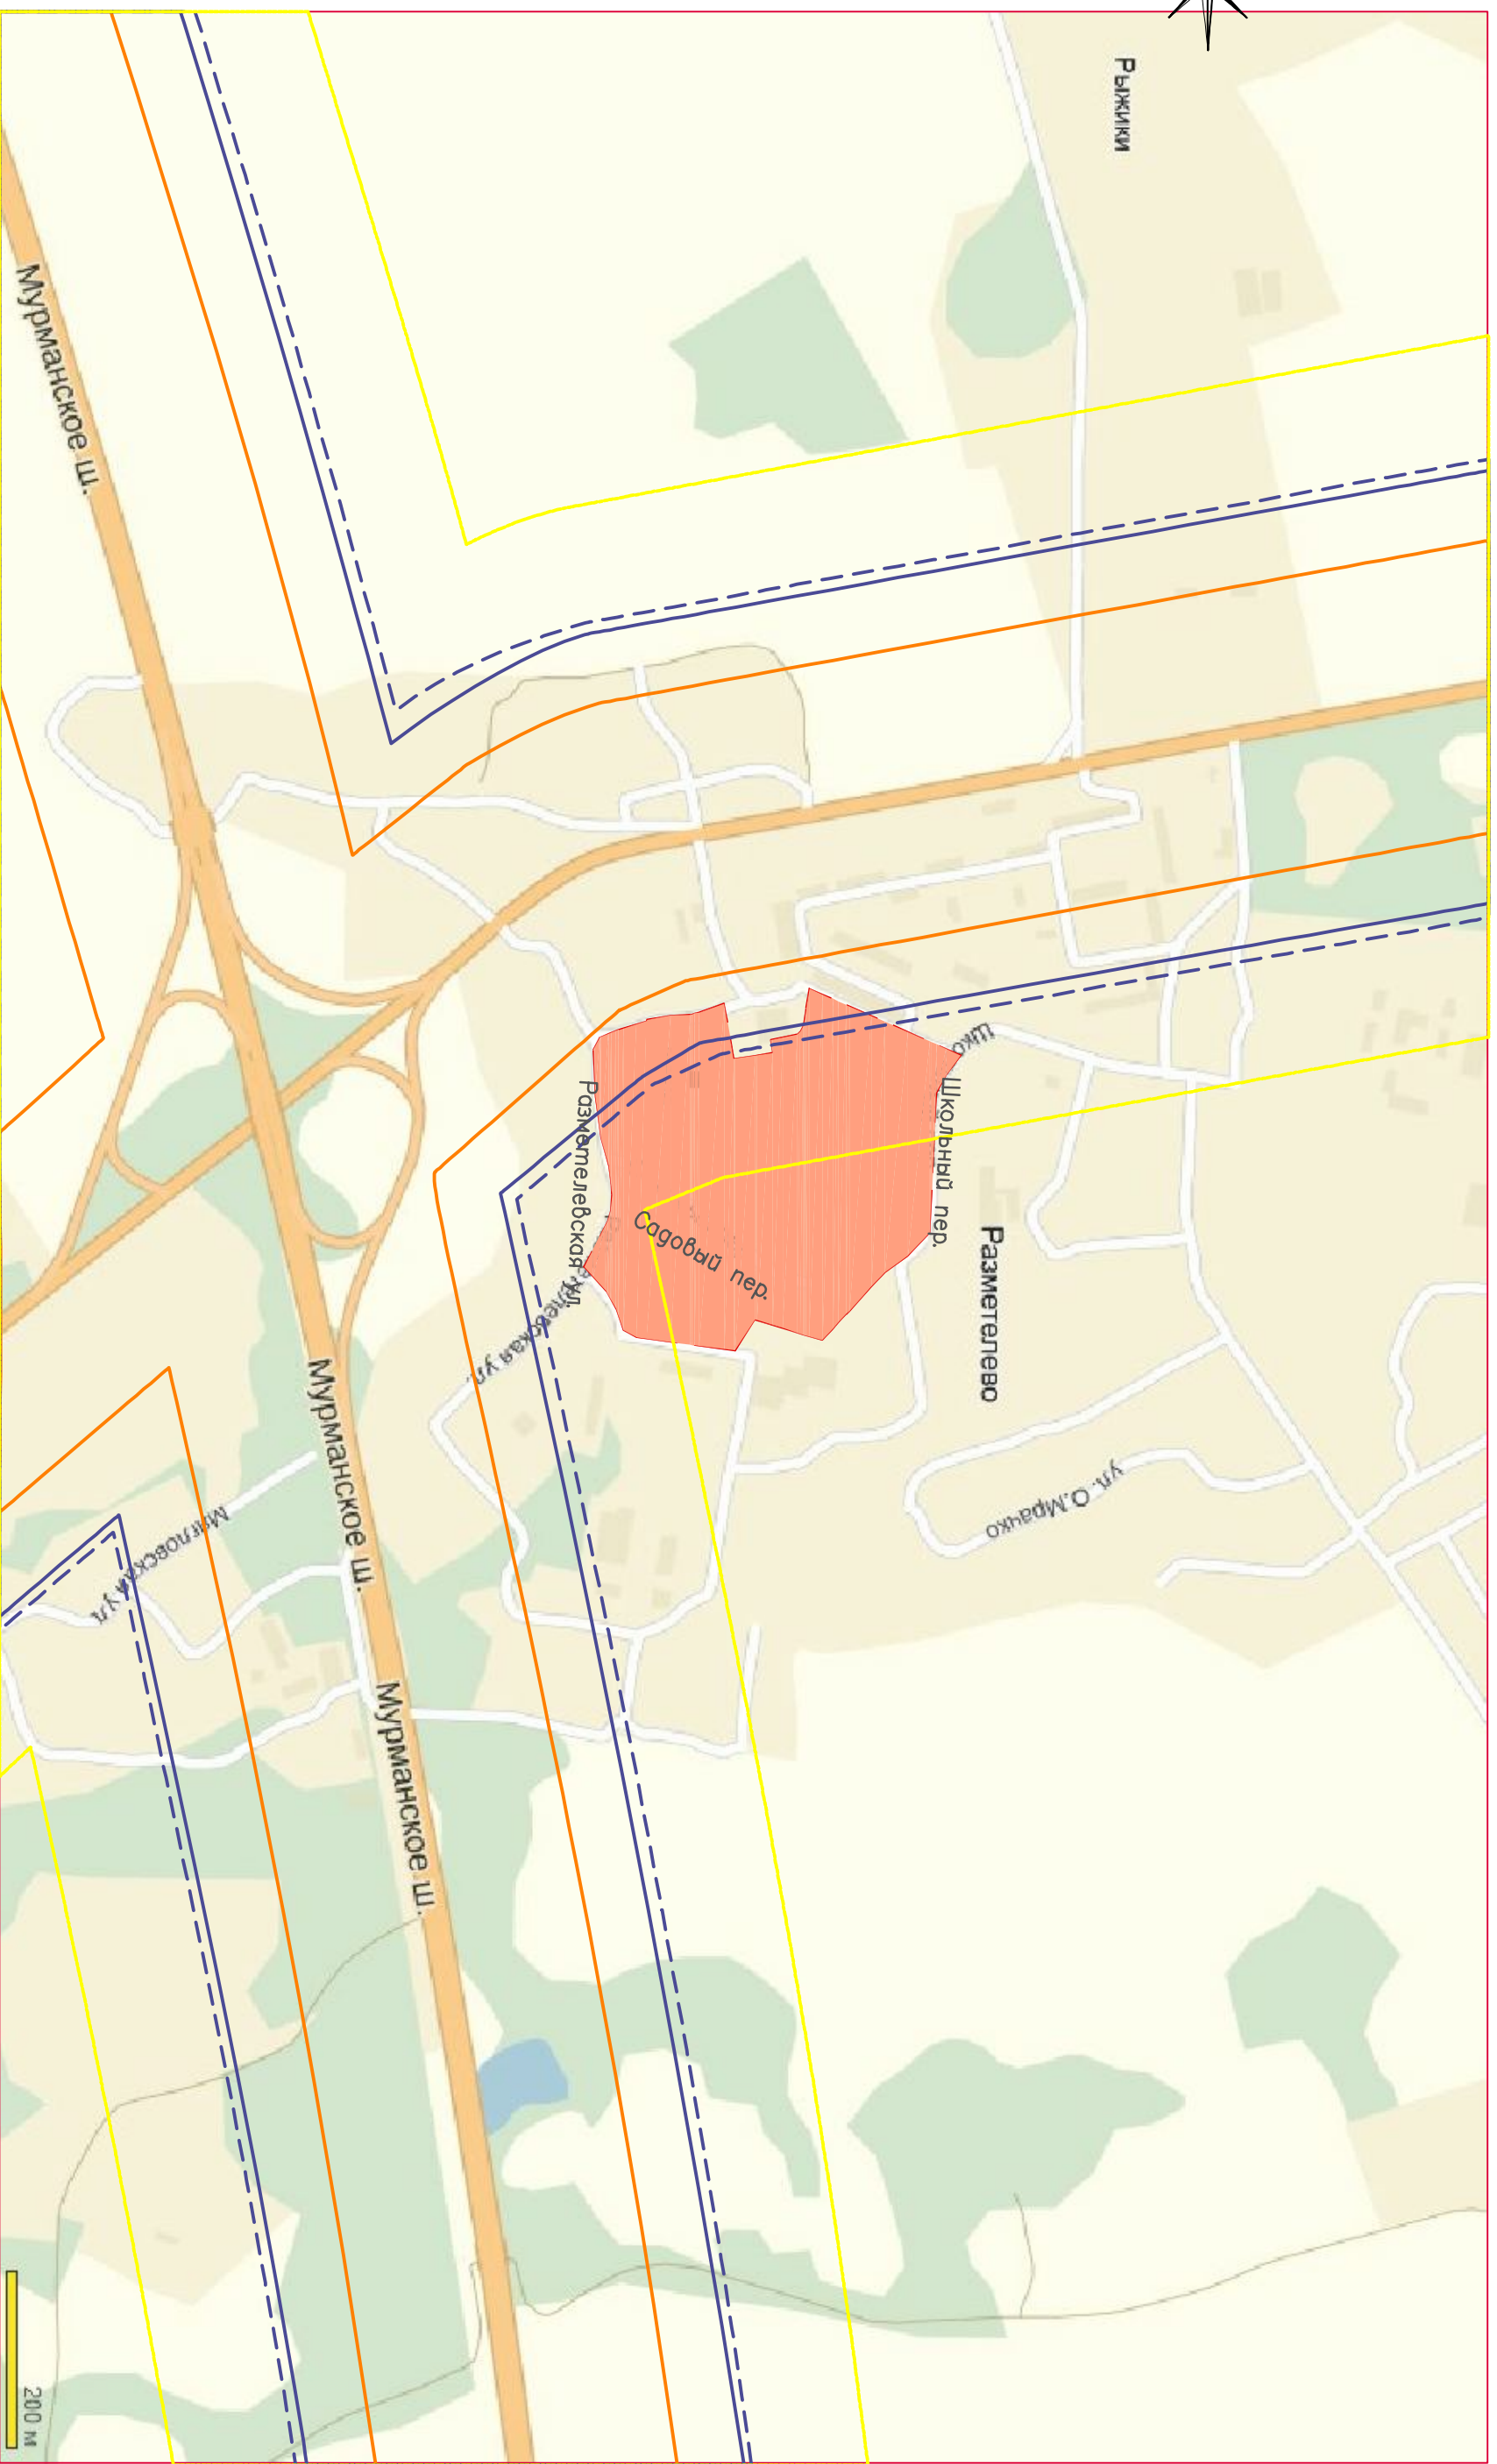


Инв. №	подл.	Подп. и дата	Вз. Инв	№	Инв. №	дубл.	Подп. и дата

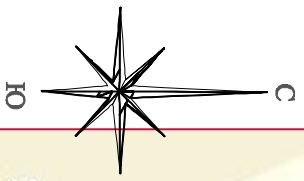

**Условные обозначения:**

- Проектируемая территория

Границы зон поражения при взрыве ТВС	
Поражение зданий и сооружений (% пораженных людей в зданиях и сооружениях)	Поражение людей на открытой местности
Тяжелые (сильные) повреждения, здания подлежат сносу (90% пораженных)	90% пораженных
Средние повреждения, возможно восстановление здания (50% пораженных)	50% пораженных
* Разбито 90% остекления, возможно слабые разрушения (10% пораженных)	10% пораженных
* Разбито 50% остекления (1% пораженных)	1% пораженных

\* - охватывают всю территорию и на схеме не отображены

<b>ИТМ ГОЧС</b>			
Изм/Кол.уч	№ докум.	Подл.	Дата
ГИП	Пучач		09.14
Н. констр.	Шайдулина		09.14
Проект планировки и проект межевания территории, включающей земельный участок с кадастровым номером 47:07:1014008:102, расположенный по адресу: Ленинградская область, Всеволожский район, дер. Разметелево И Инженерно-технические мероприятия гражданской обороны. Мероприятия по предупреждению чрезвычайных			
Схема зон действия основных поражающих факторов ЧС при аварии со взрывом ТВС на транспортном маршруте при разгерметизации автомобильной емкости транспортного средства			3АО "Искагемель"
Стадия	Лист	Листов	
П	3	3	