

Утверждена

\_\_\_\_\_  
(наименование документа об утверждении, включая

\_\_\_\_\_  
наименование органов государственной власти

\_\_\_\_\_  
органов местного самоуправления, принявших

\_\_\_\_\_  
решение об утверждении схемы)


от \_\_\_\_\_ № \_\_\_\_\_

**Схема расположения земельного участка или земельных участков на кадастровом плане территории**

Площадь земельного участка: 800 кв.м.		
Обозначение характерных точек границ	Координаты, м	
	X	Y
1	2	3
1	431341.95	2237261.69
2	431367.61	2237278.31
3	431390.66	2237268.96
4	431389.62	2237266.25
5	431372.06	2237248.44
6	431371.93	2237245.73

Система координат:	МСК-47, зона 2
Масштаб:	1 : 1554
Кадастровый квартал:	47:07:1011003

Кадастровый квартал: 47:07:1011003

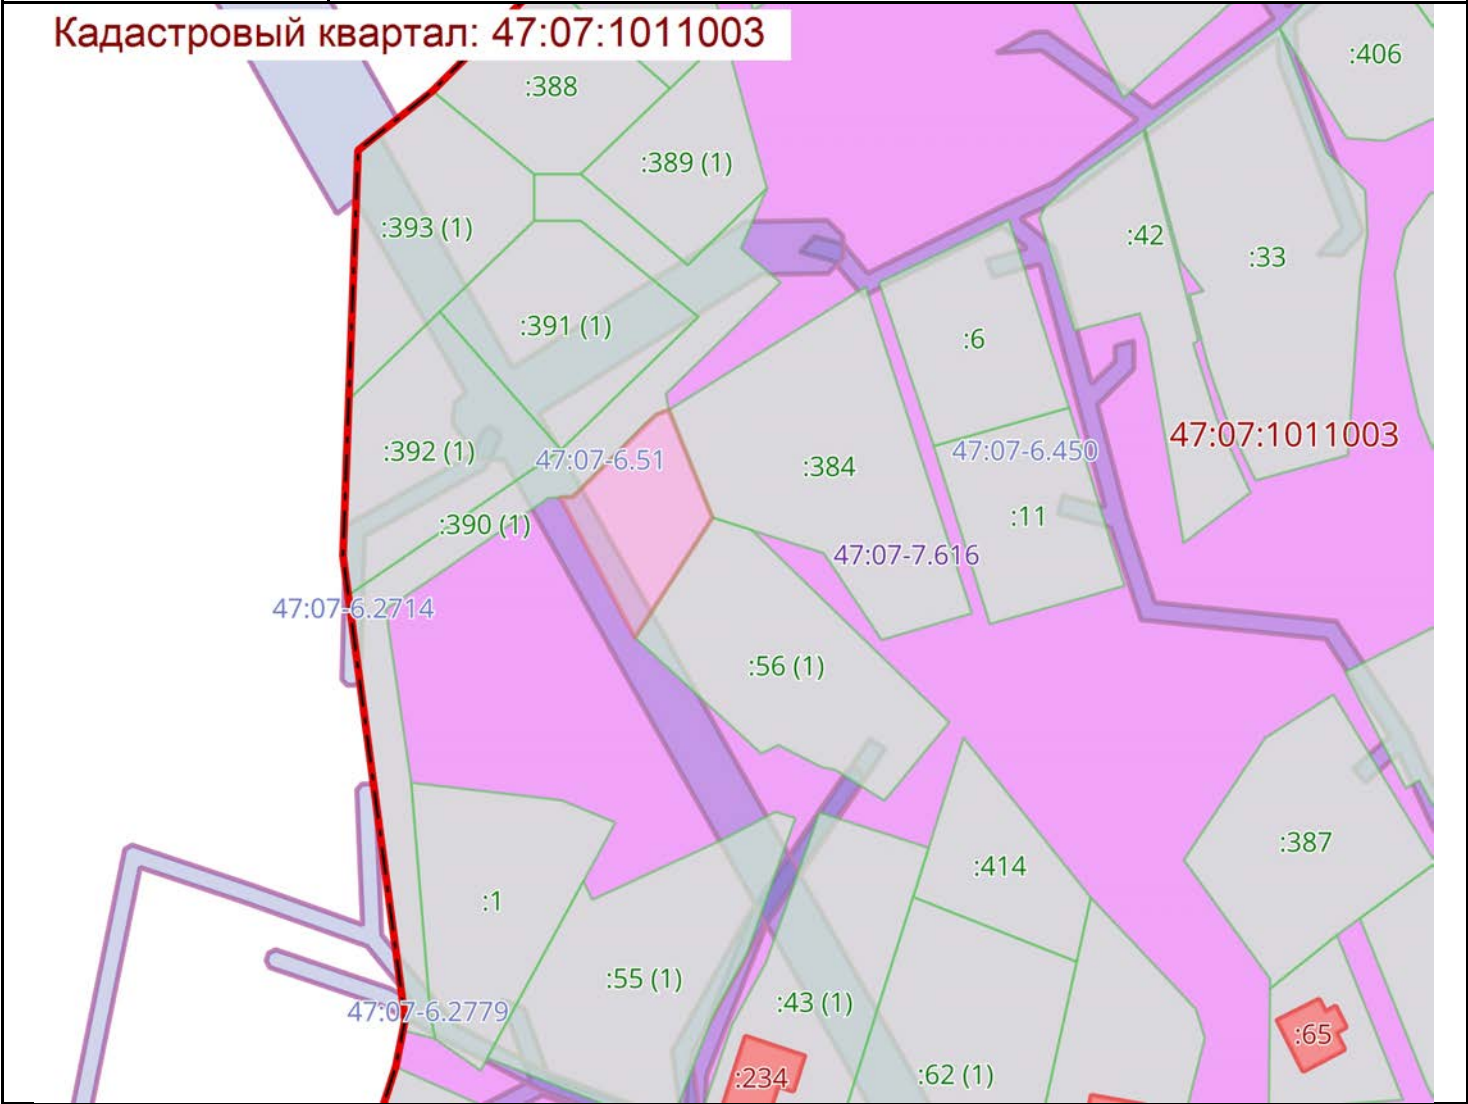

Условные обозначения:

	0000000	Граница		00:00-0000	Территория опережающего развития
	00:00:0000000	Кадастровые кварталы		00:00-0000	Зона территориального развития в Российской Федерации
	:000	Сооружения		00:00-0000	Игровая зона
	:000	Объекты незавершенного строительства		00:00-0000	Лесничество
	:000	Здания		00:00-0000	Утвержденный проект межевания территории
	:000	Земельные участки		00:00-0000	Границы территории, в отношении которой устанавливается публичный сервитут
	00:00-0000	Зона с особыми условиями использования территории		00:00-0000	Байкальская природная территория и ее экологические зоны
	00:00-0000	Территориальная зона		00:00-0000	Территория, в отношении которой принято решение о резервировании земель для государственных или муниципальных нужд
	00:00-0000	Территория объекта культурного наследия		00:00-0000	Образуемые ЗУ
	00:00-0000	Особо охраняемая природная территория			
	00:00-0000	Особая экономическая зона			
	00:00-0000	Охотничьи угодья			