



ГЕНЕРАЛЬНЫЙ ПЛАН ЗАСТРОЙКИ ТЕРРИТОРИИ ЗЕМЕЛЬНОГО УЧАСТКА
для размещения ДНП "Березовка"

1:5000

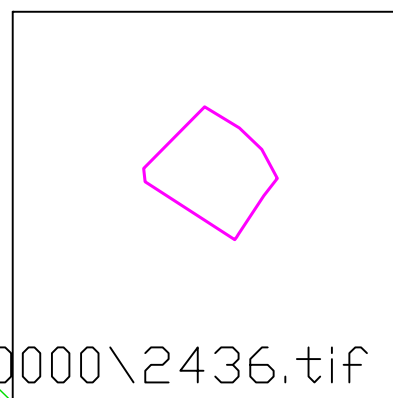

10000\2436.tif

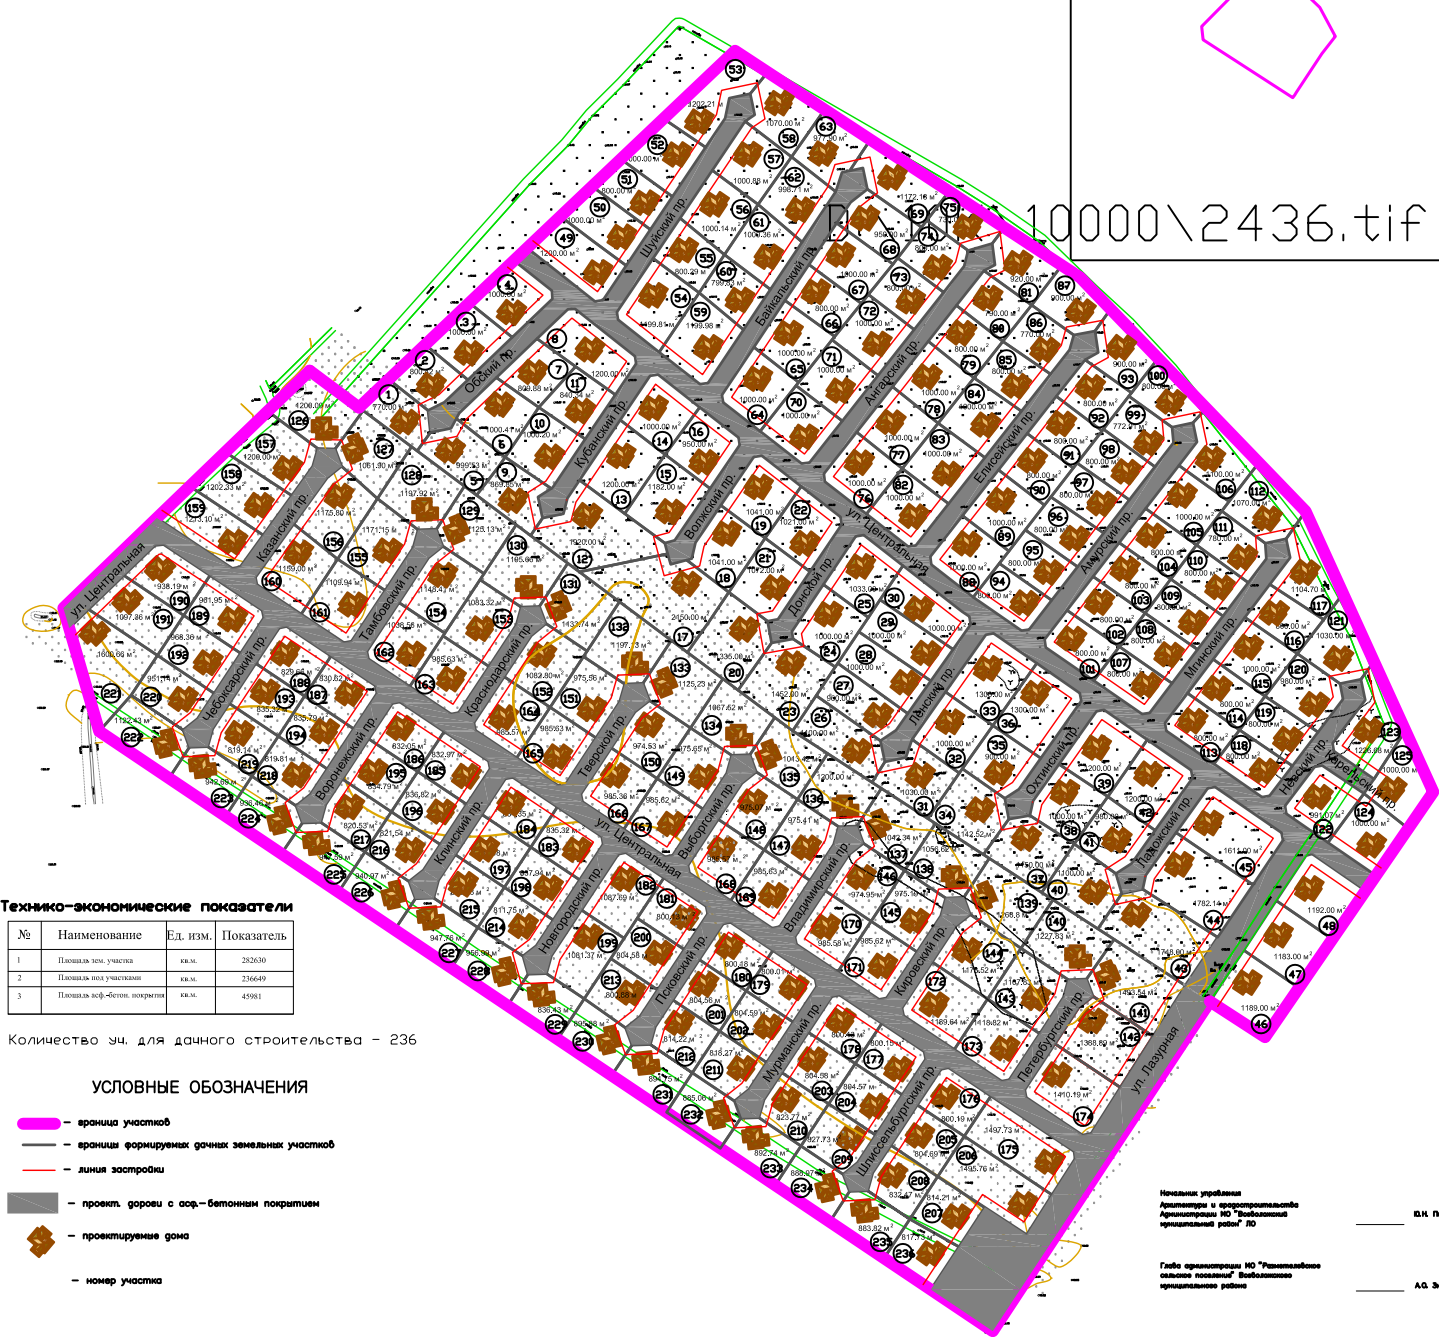

Технико-экономические показатели

№	Наименование	Ед. изм.	Показатель
3	Площадь асф.-бетон. покрытия	кв.м.	45981

Количество уч. для дачного строительства - 236

УСЛОВНЫЕ ОБОЗНАЧЕНИЯ

- граница участка
- граница формируемых дачных земельных участков
- линия застройки
- пров.л. дорож с асф.-бетонным покрытием
- - проектируемые дома
- - номер участка




