


**Схема водоснабжения и водоотведения муниципального образования Колтушское сельское поселение Всеволожского муниципального района Ленинградской области**  
**Раздел "Водоснабжение"**

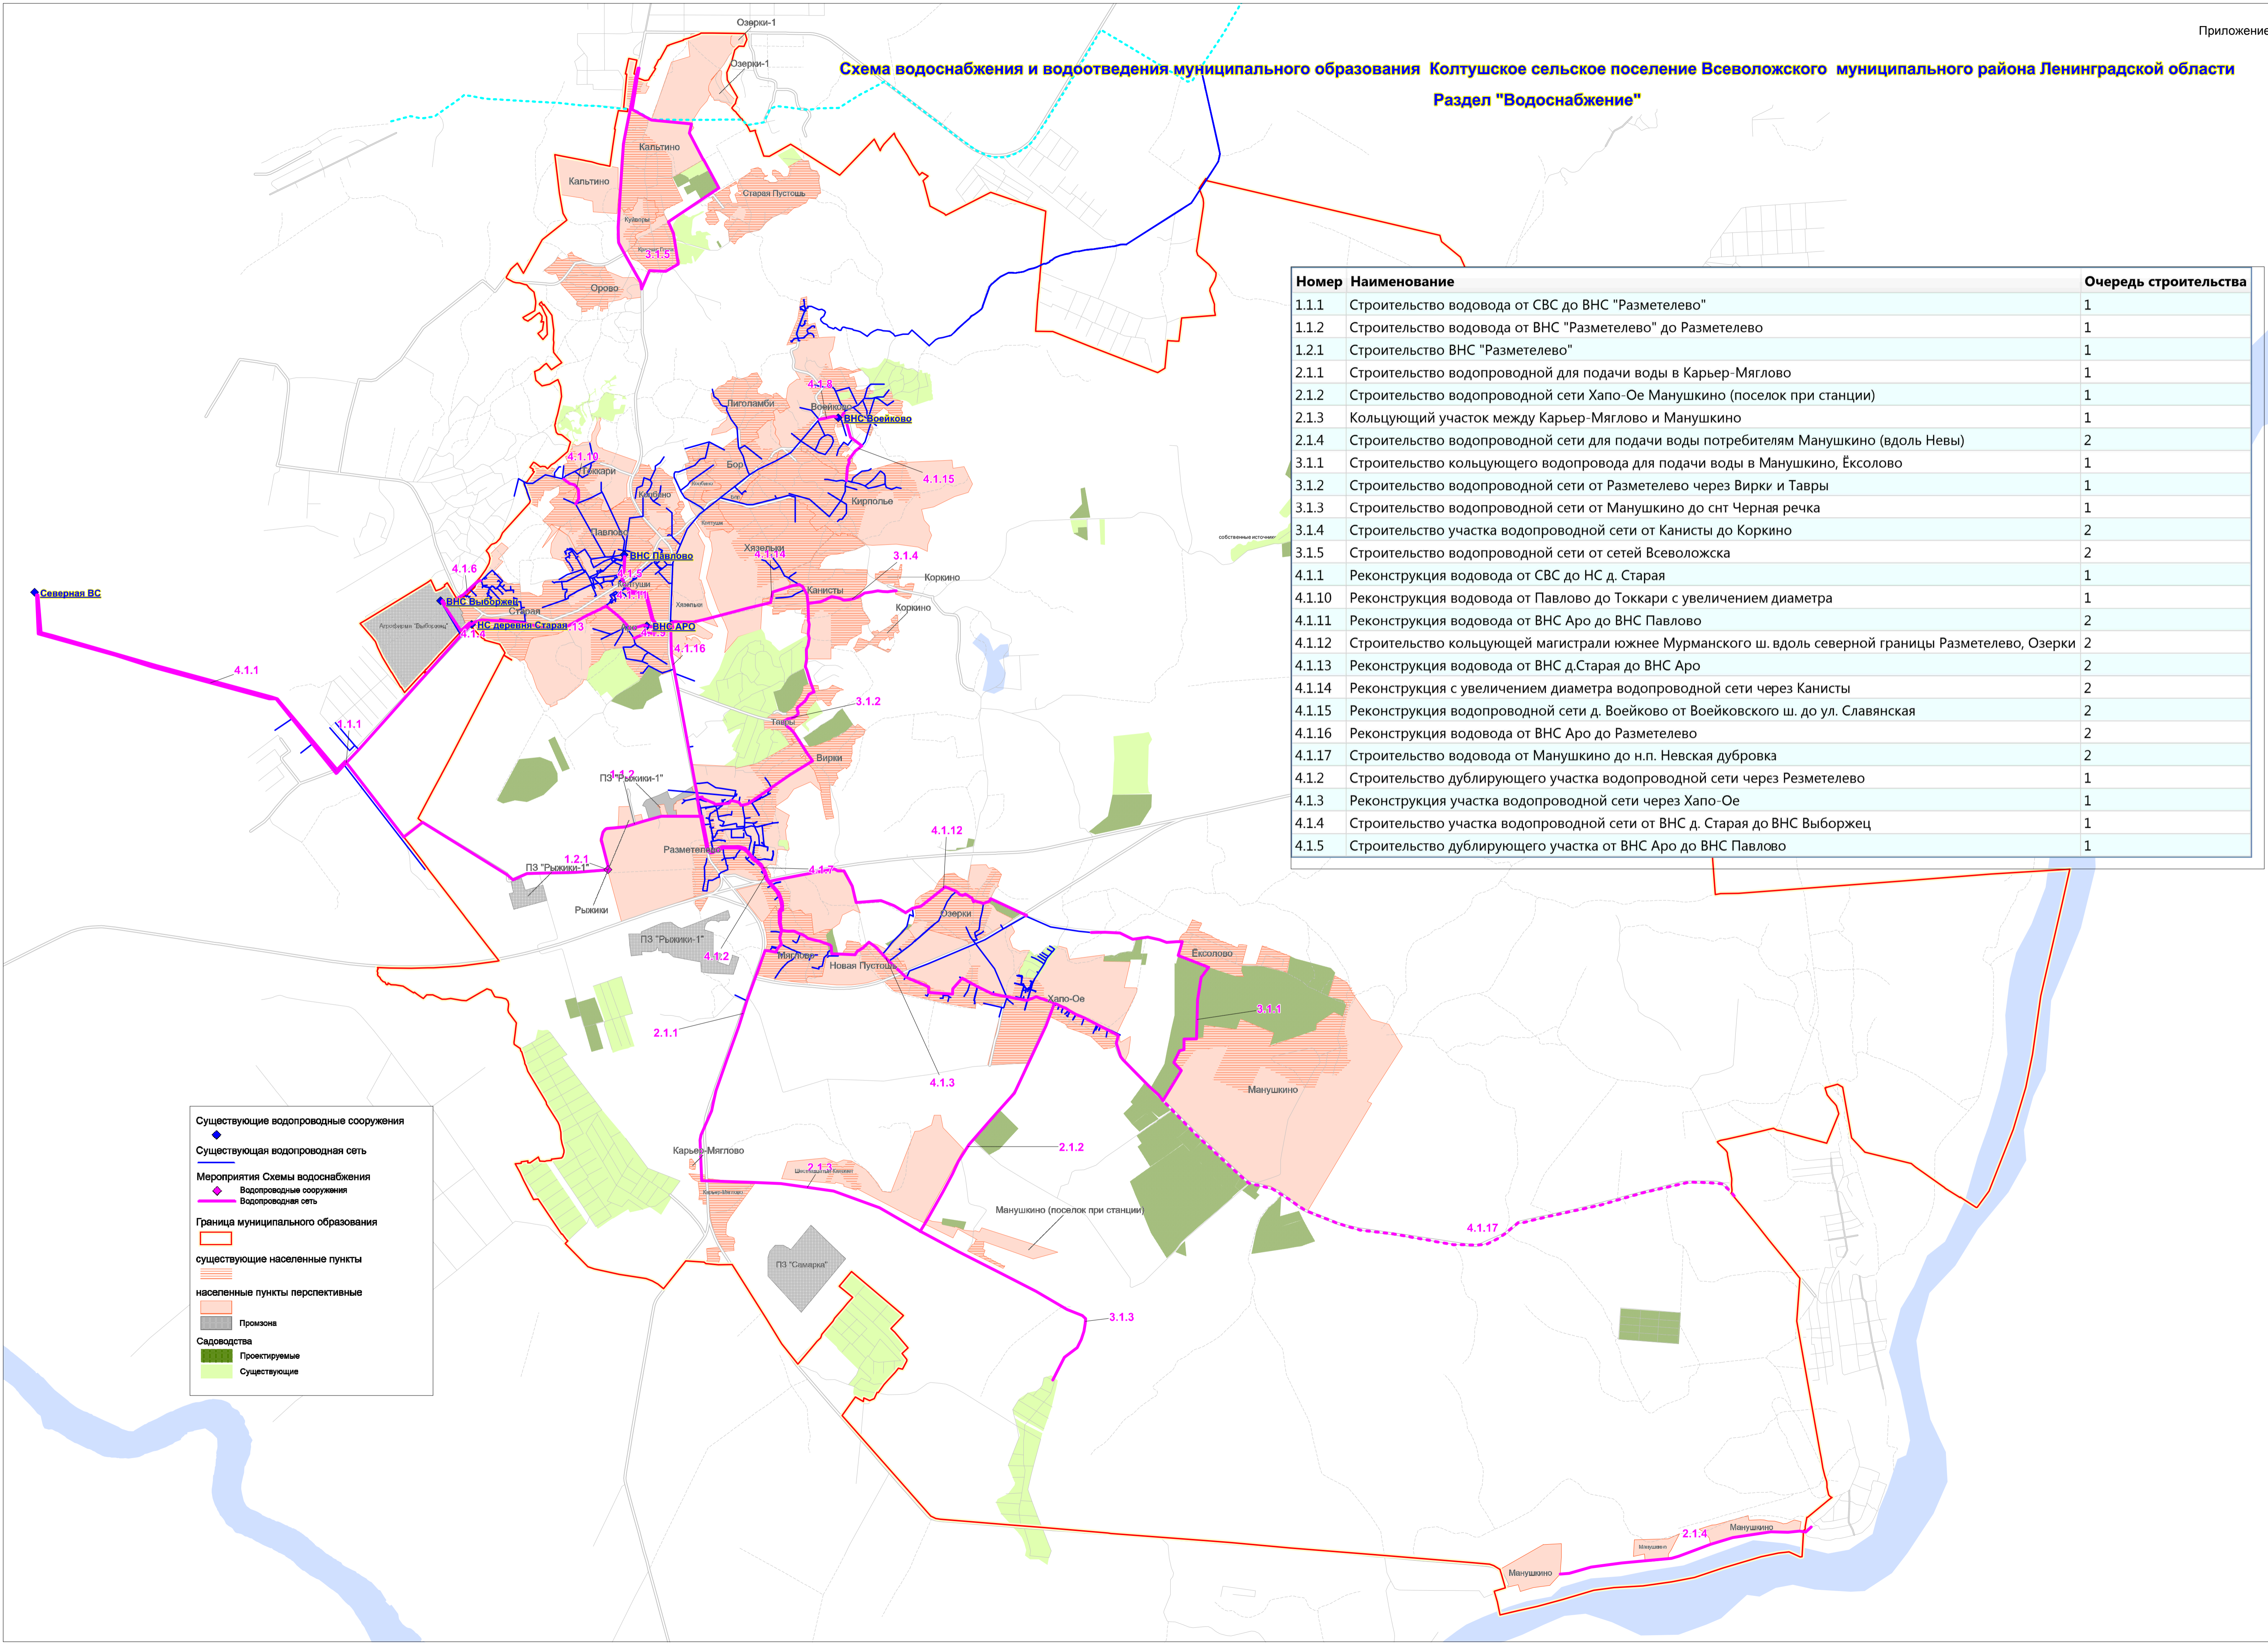

Номер	Наименование	Очередь строительства
1.1.1	Строительство водовода от СВС до ВНС "Разметелево"	1
1.1.2	Строительство водовода от ВНС "Разметелево" до Разметелево	1
1.2.1	Строительство ВНС "Разметелево"	1
2.1.1	Строительство водопроводной для подачи воды в Карьер-Мяглово	1
2.1.2	Строительство водопроводной сети Хапо-Ое Манушкино (поселок при станции)	1
2.1.3	Кольцующий участок между Карьер-Мяглово и Манушкино	1
2.1.4	Строительство водопроводной сети для подачи воды потребителям Манушкино (вдоль Невы)	2
3.1.1	Строительство кольцующего водопровода для подачи воды в Манушкино, Ёсколово	1
3.1.2	Строительство водопроводной сети от Разметелево через Вирки и Тавры	1
3.1.3	Строительство водопроводной сети от Манушкино до снт Черная речка	1
3.1.4	Строительство участка водопроводной сети от Канисты до Коркино	2
3.1.5	Строительство водопроводной сети от сетей Всеволожска	2
4.1.1	Реконструкция водовода от СВС до НС д. Старая	1
4.1.10	Реконструкция водовода от Павлово до Токкари с увеличением диаметра	1
4.1.11	Реконструкция водовода от ВНС Аро до ВНС Павлово	2
4.1.12	Строительство кольцующей магистрали южнее Мурманского ш. вдоль северной границы Разметелево, Озерки	2
4.1.13	Реконструкция водовода от ВНС д.Старая до ВНС Аро	2
4.1.14	Реконструкция с увеличением диаметра водопроводной сети через Канисты	2
4.1.15	Реконструкция водопроводной сети д. Воейково от Воейковского ш. до ул. Славянская	2
4.1.16	Реконструкция водовода от ВНС Аро до Разметелево	2
4.1.17	Строительство водовода от Манушкино до н.п. Невская дубровка	2
4.1.2	Строительство дублирующего участка водопроводной сети через Разметелево	1
4.1.3	Реконструкция участка водопроводной сети через Хапо-Ое	1
4.1.4	Строительство участка водопроводной сети от ВНС д. Старая до ВНС Выборжец	1
4.1.5	Строительство дублирующего участка от ВНС Аро до ВНС Павлово	1

**Существующие водопроводные сооружения**

- Существующая водопроводная сеть
- Мероприятия Схемы водоснабжения
  - Водопроводные сооружения
  - Водопроводная сеть
- Граница муниципального образования
- существующие населенные пункты
- населенные пункты перспективные
- Промзона
- Садоводства
  - Проектируемые
  - Существующие